


組立図

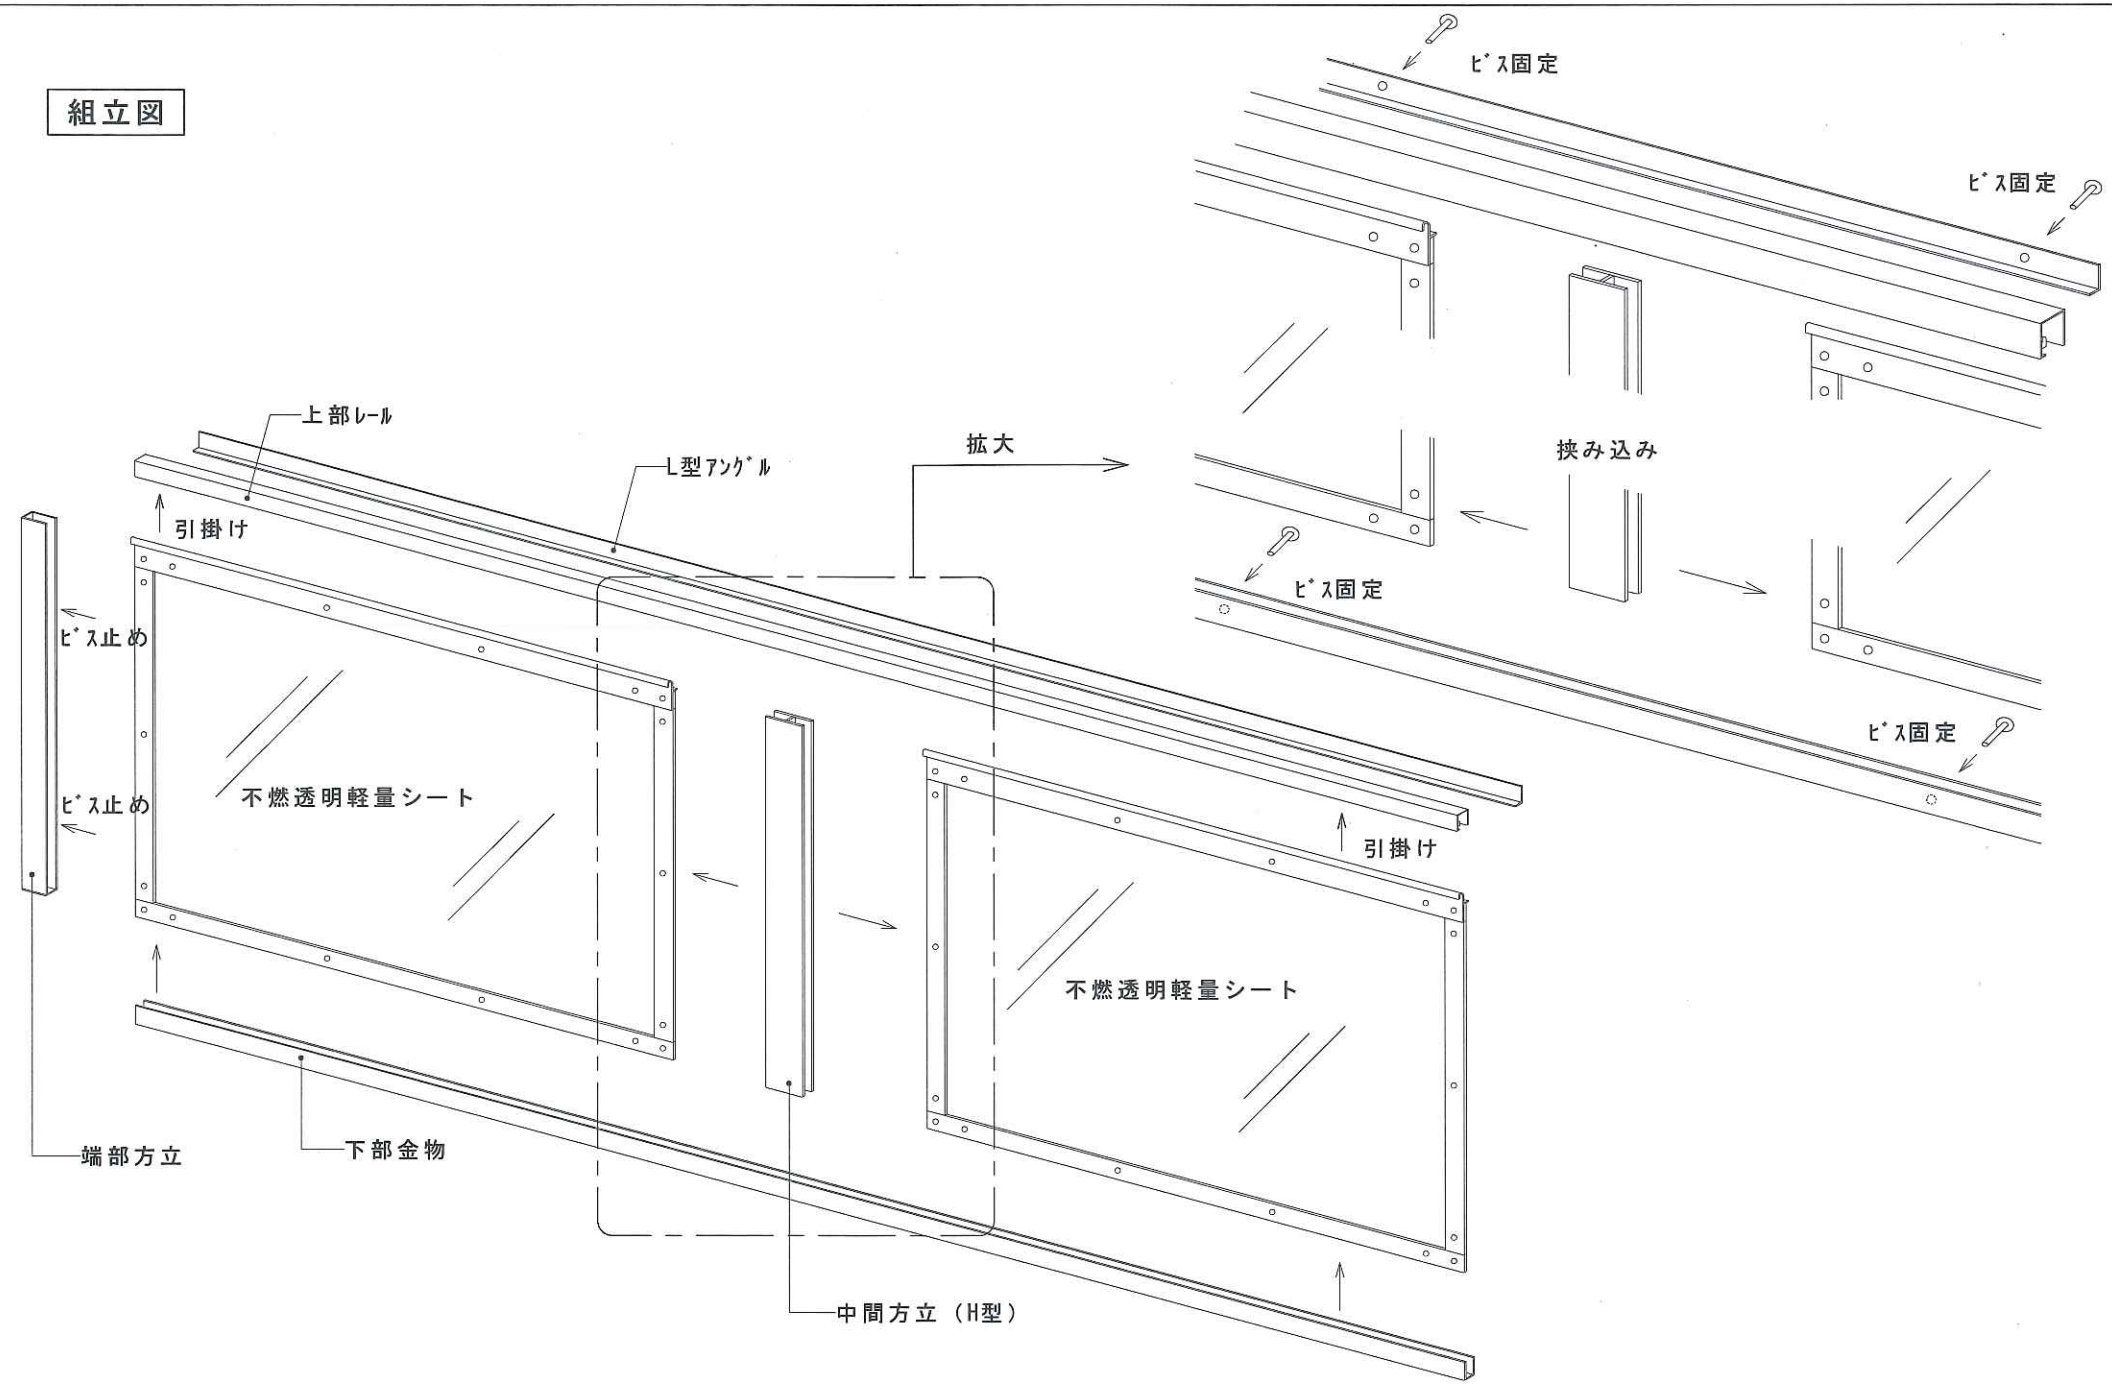

記事	


**コンフォームウチダ株式会社**  
 〒422-8036 静岡市駿河区数地2丁目5-30 TEL. 054-266-7702 FAX. 054-266-7703

作成	DATE
縮尺	

名称	
図面名	組立図

図面番号